


dôme en polycarbonate
profilé métallique


paroi peints

porte battante en aluminium - col. gris

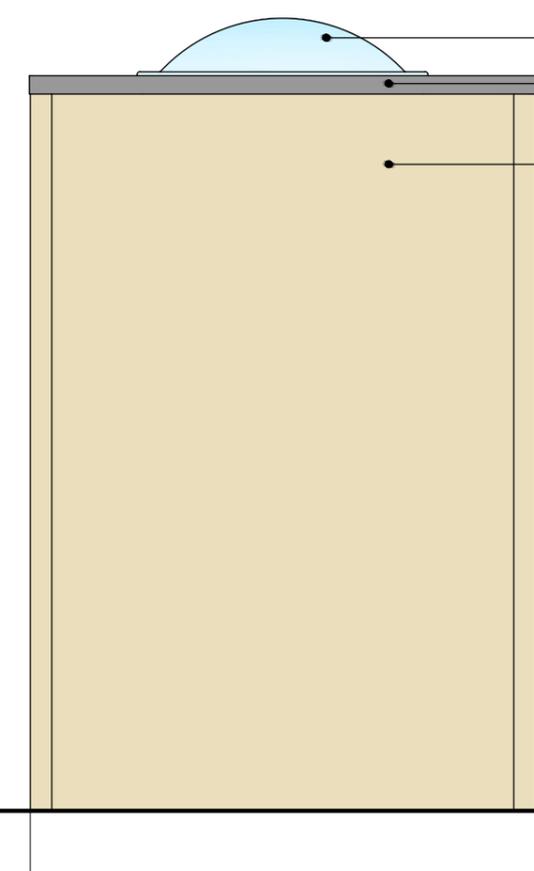

dôme en polycarbonate
profilé métallique

paroi peints

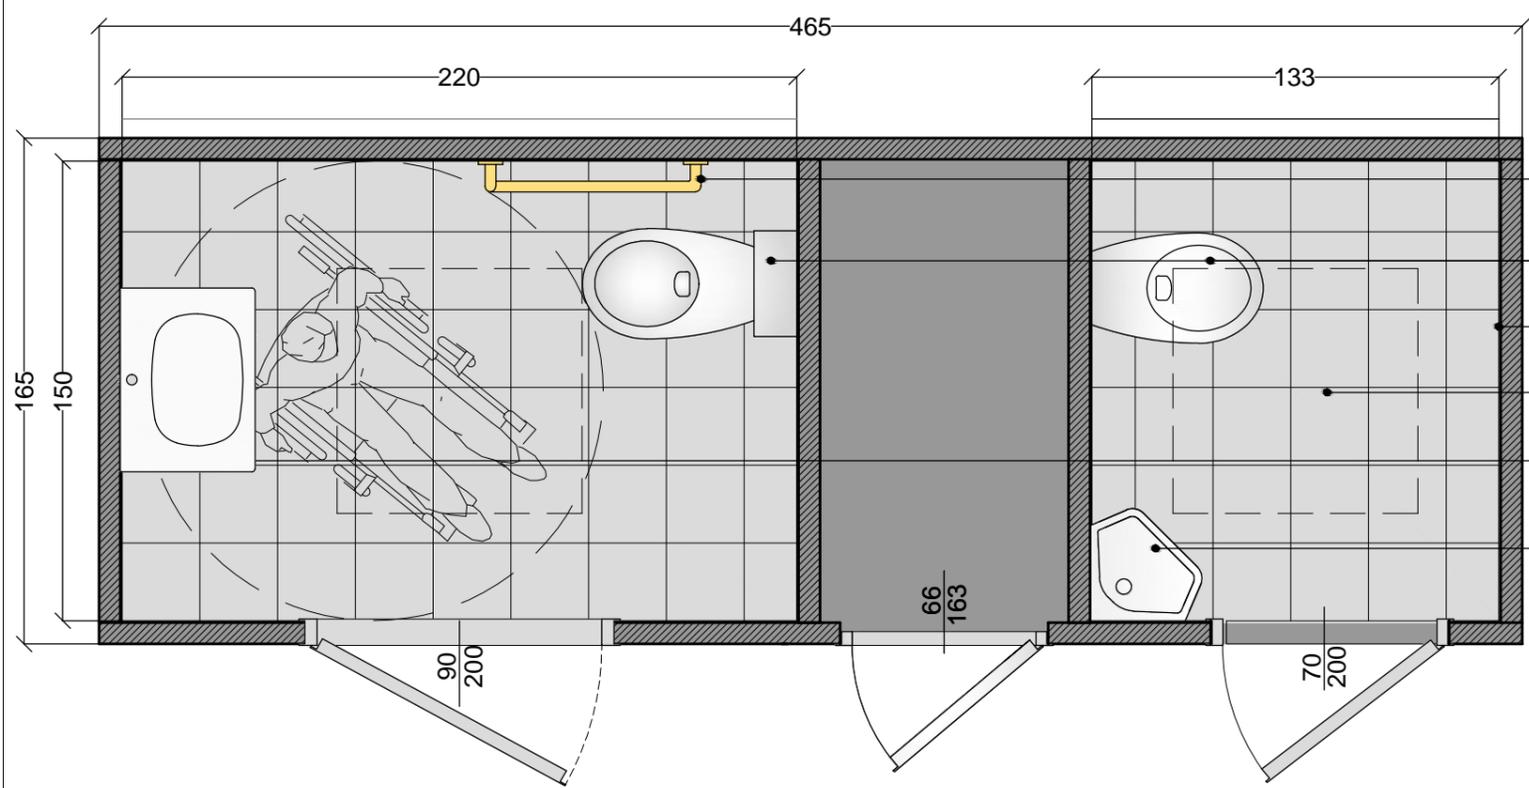

barre d'appuie en inox

cuvette suspende PMR en ceramique

paroi en carrelage



plancher en carrelage 25x25 cm antiderapant

lave-mains en ceramique pour PMR

lave-mains en ceramique



SANITAIRE CITY HN : (WCPMR + 1 VALIDE)

	Page. 1/6	Plan et Façade	
	SARL Toilitech ZA La grande Ile Sud 05230 CHORGES		Echelle 1:30e Unité: mm

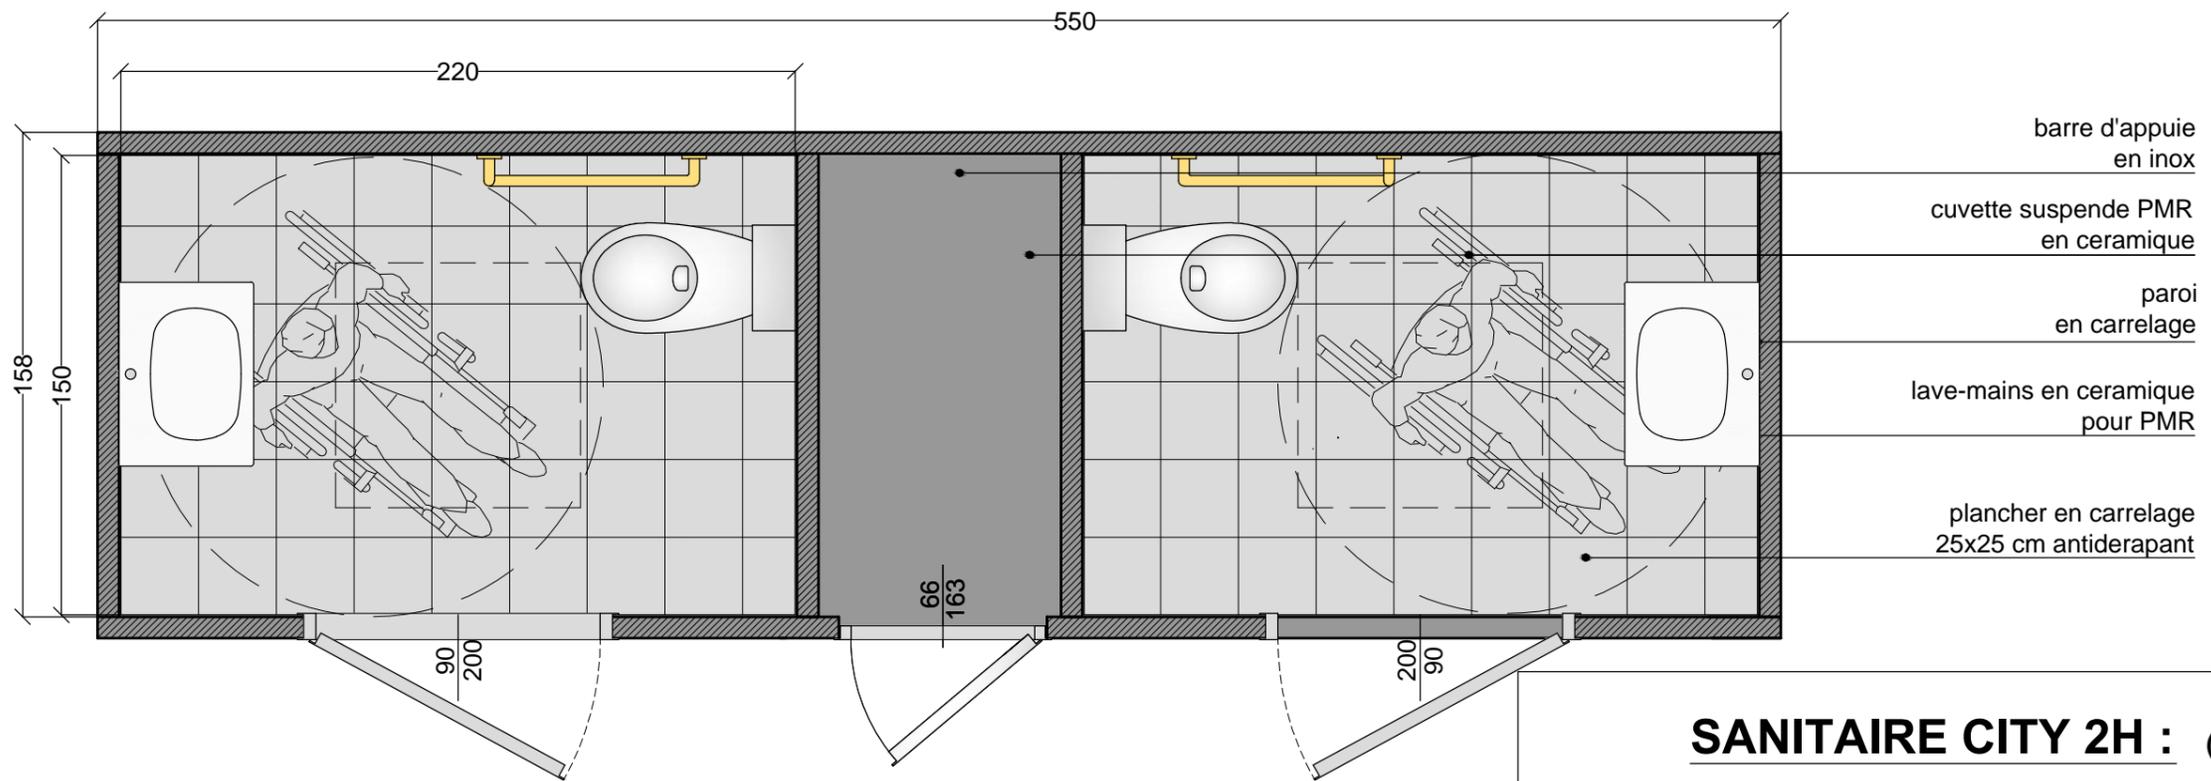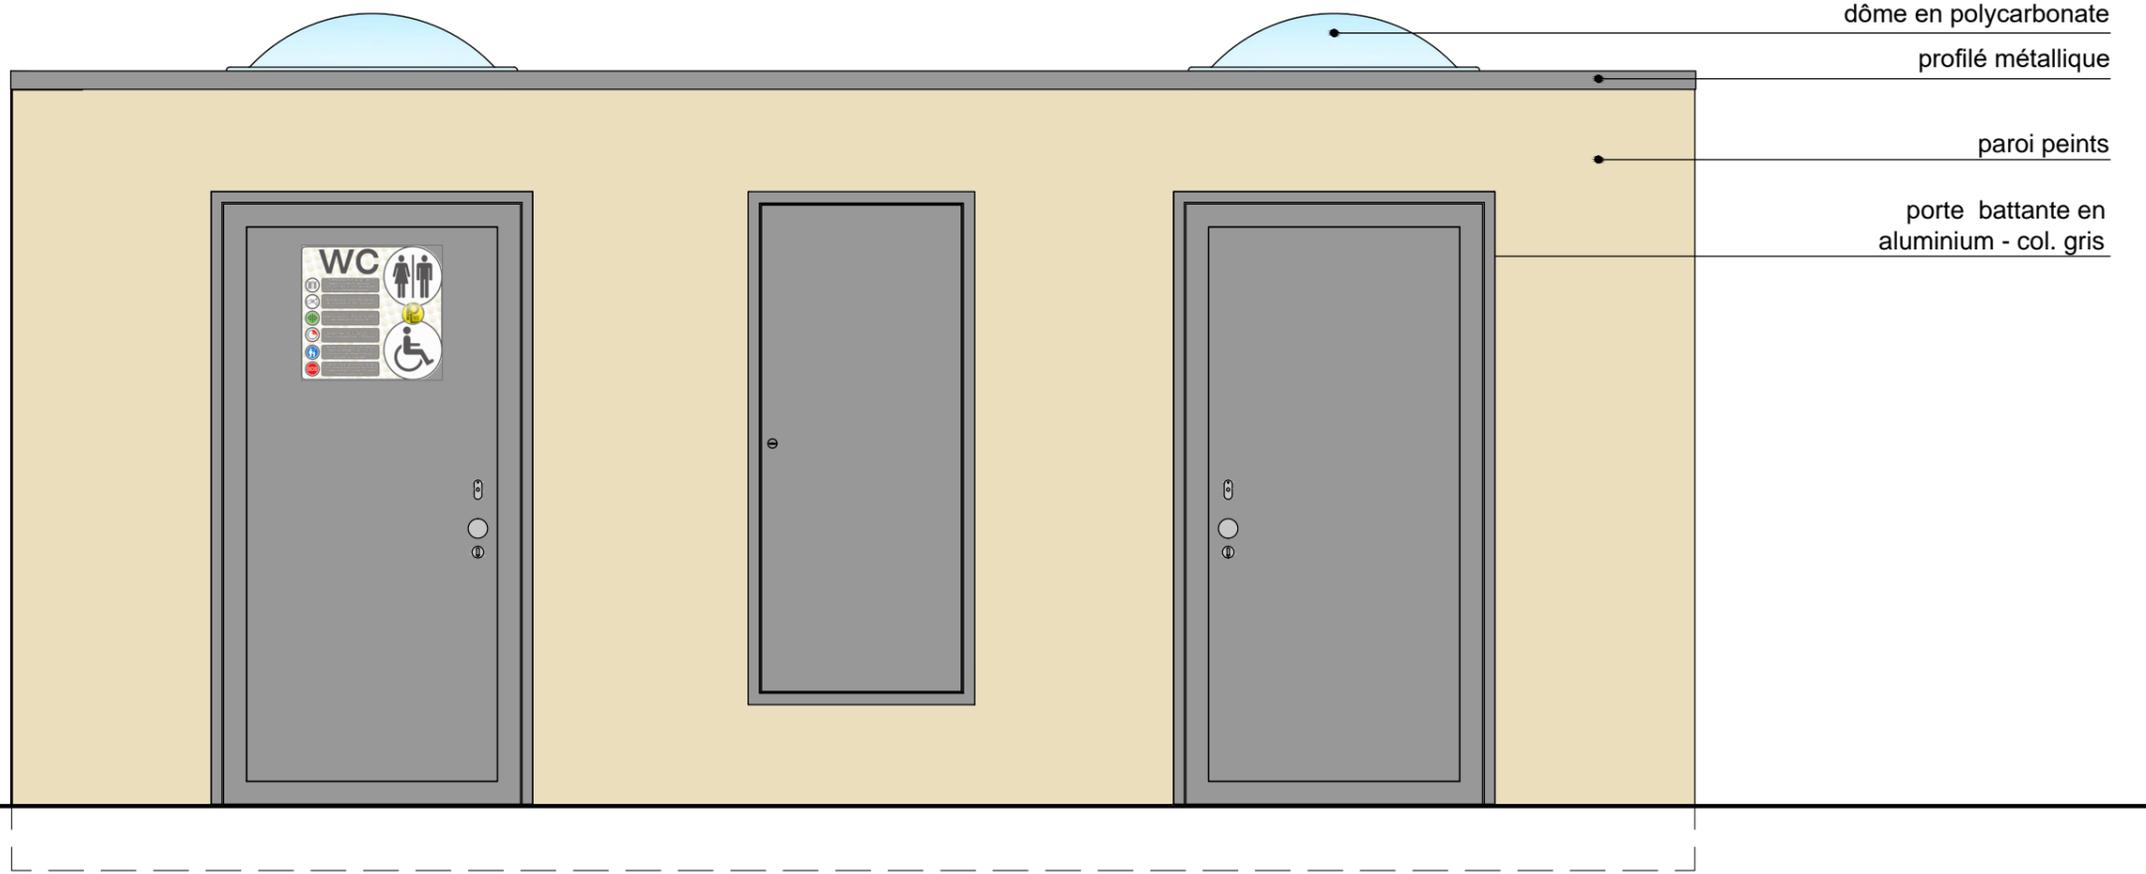




SANITAIRE CITY 2H : (2 WCPMR)

	Page. 2/6	Plan et Façade	
	SARL Toilitech ZA La grande Ile Sud 05230 CHORGES		Echelle 1:30e Unité: mm

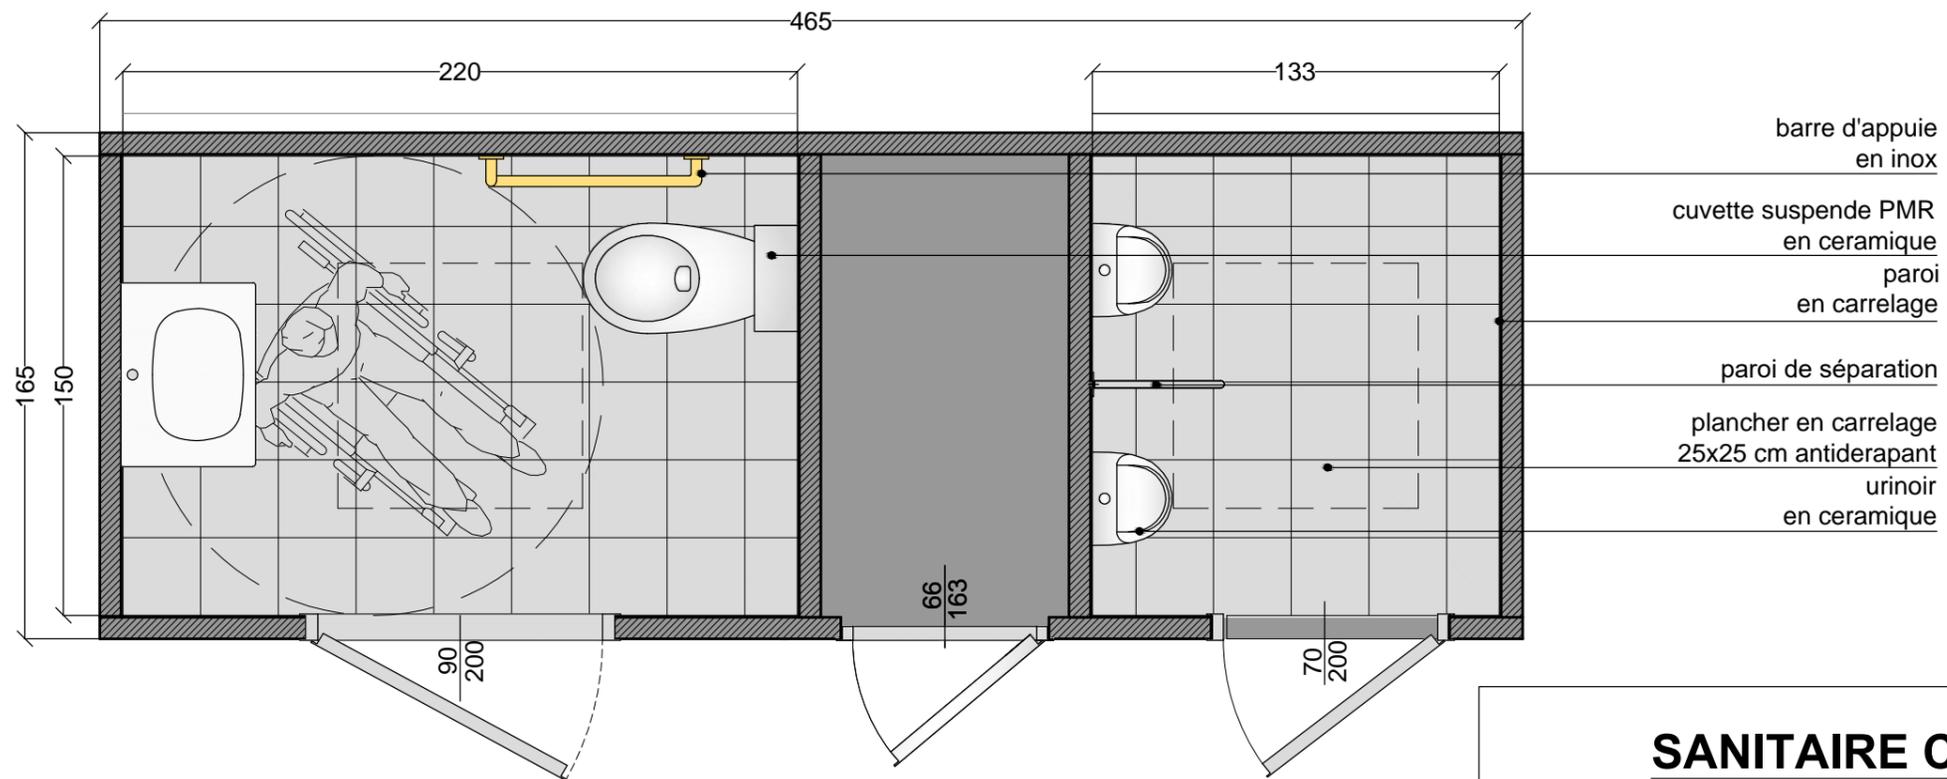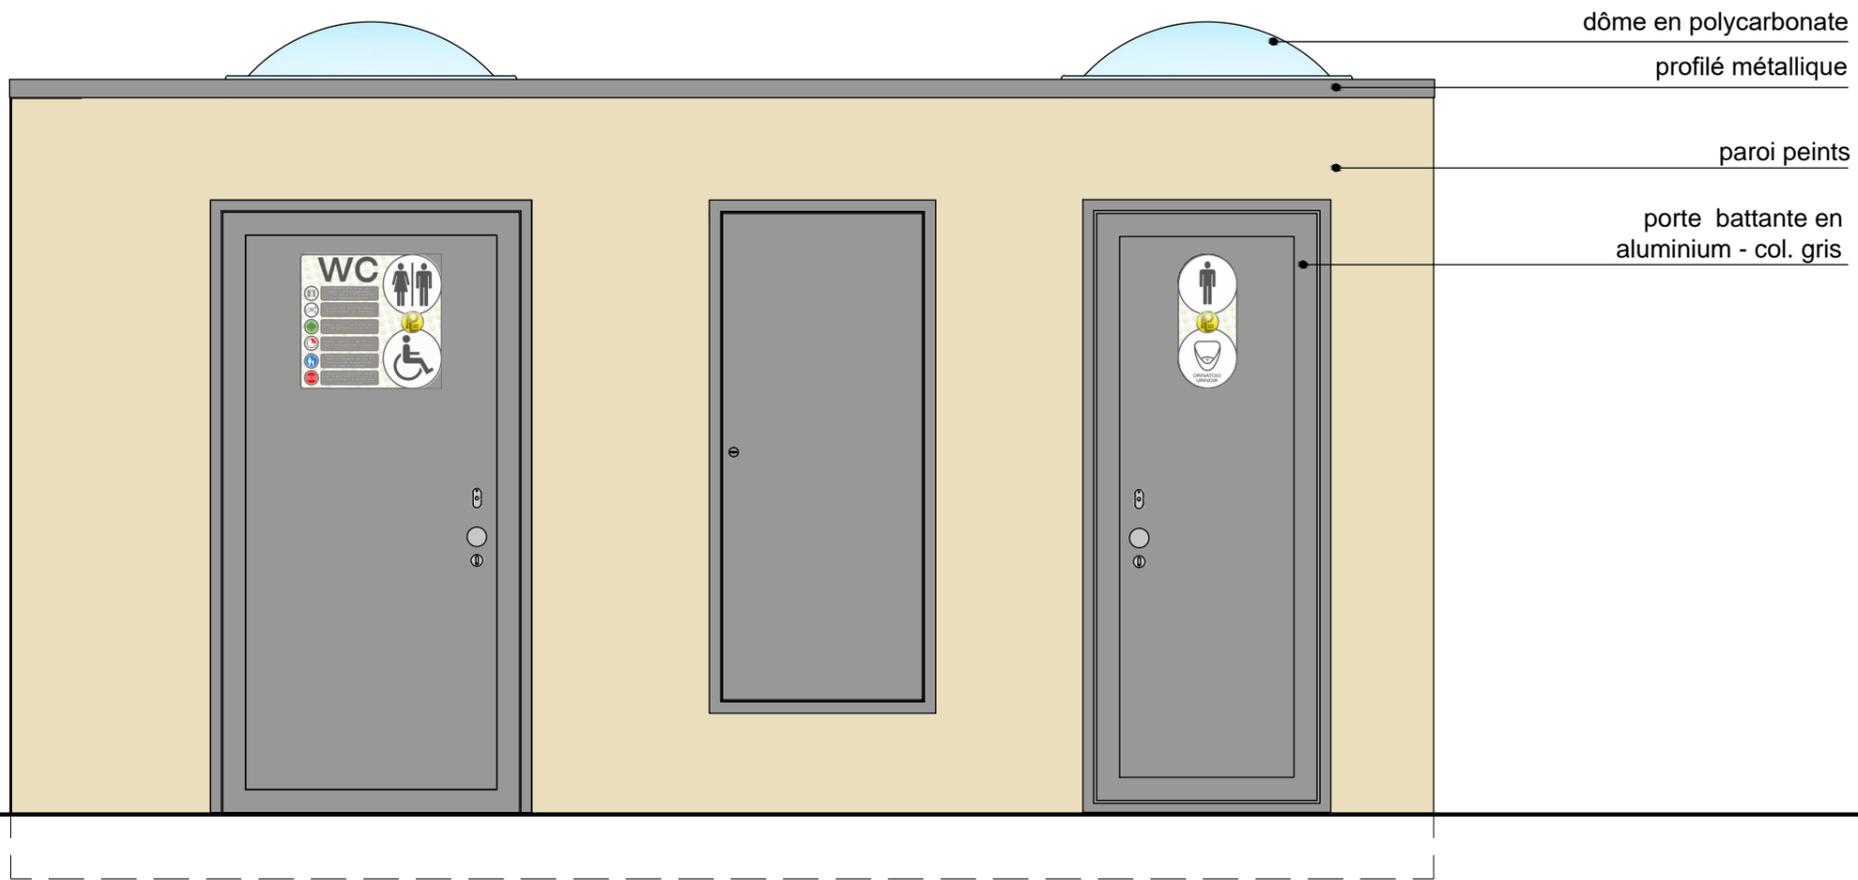

SANITAIRE CITY HU : (1 WCPMR + 1 URINOIR)

	Page. 3/6	Plan et Façade	
	SARL Toilitech ZA La grande Ile Sud 05230 CHORGES		Echelle 1:30e Unité: mm

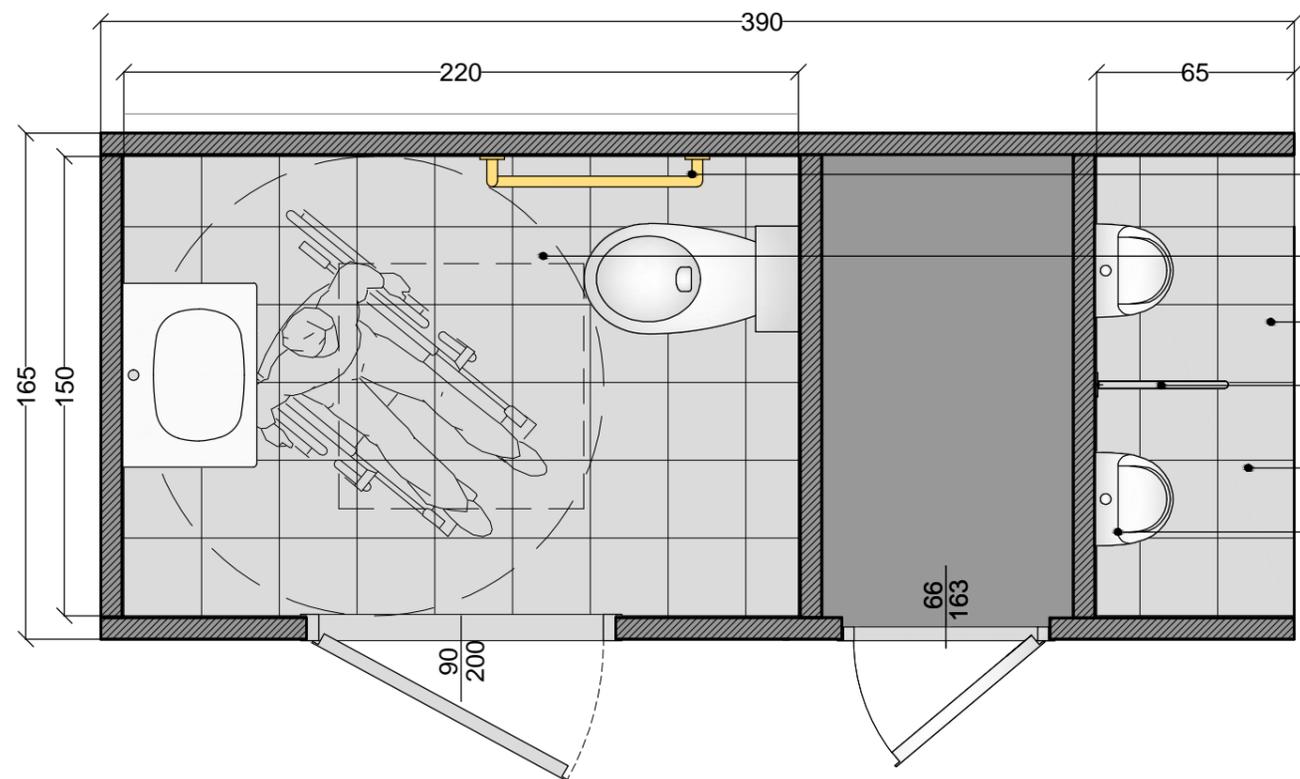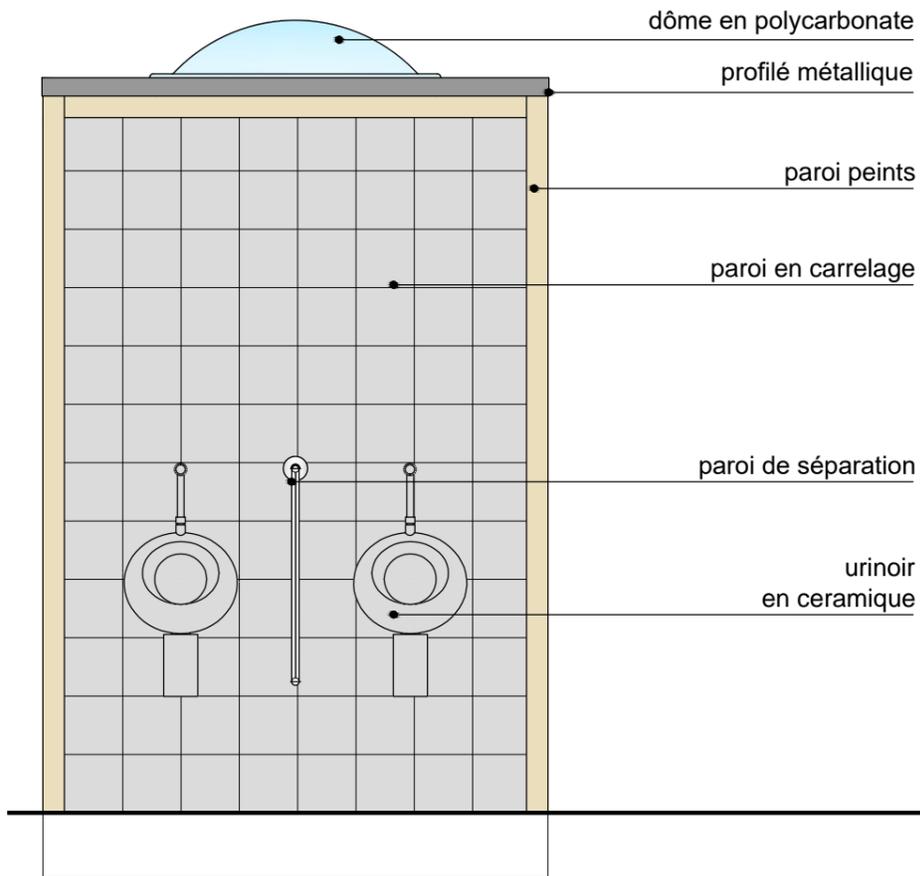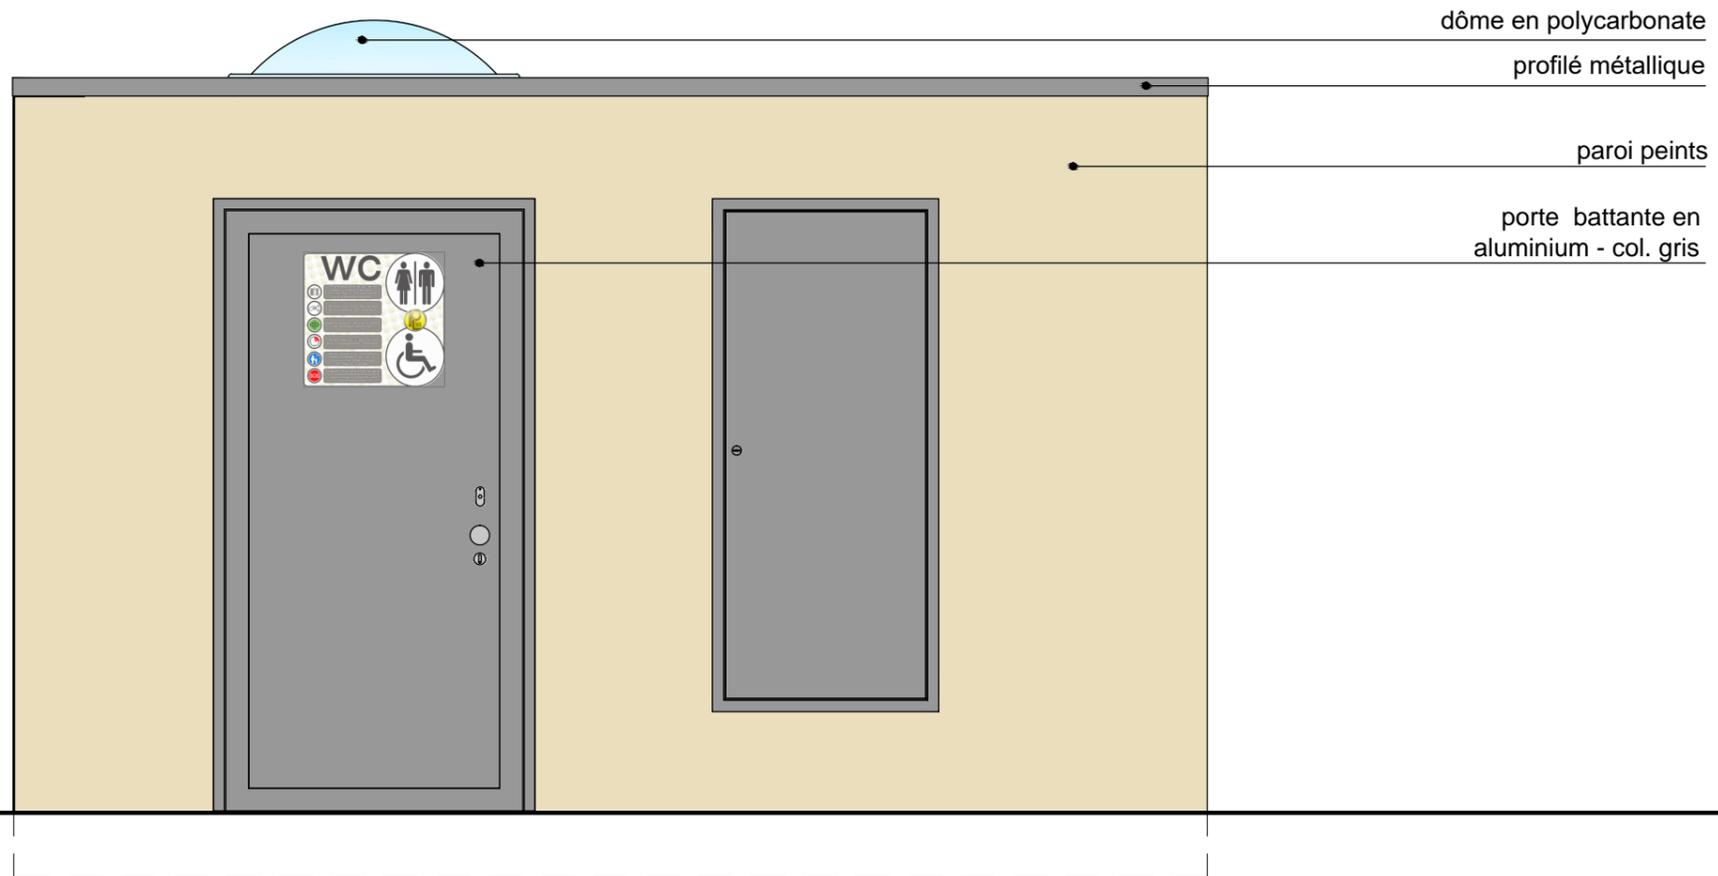

- barre d'appuie en inox
- cuvette suspende PMR en ceramique
- paroi en carrelage
- paroi de séparation
- plancher en carrelage 25x25 cm antiderapant
- urinoir en ceramique

SANITAIRE CITY HUO : (WCPMR + 1 VALIDE)


Toilitech	Page. 4/6	Plan et Façade	
	SARL Toilitech ZA La grande Ile Sud 05230 CHORGES		Echelle 1:30e Unité: mm
			Date : 10/10/2016

dôme en polycarbonate

profilé métallique

paroi peints

porte battante en aluminium - col. gris

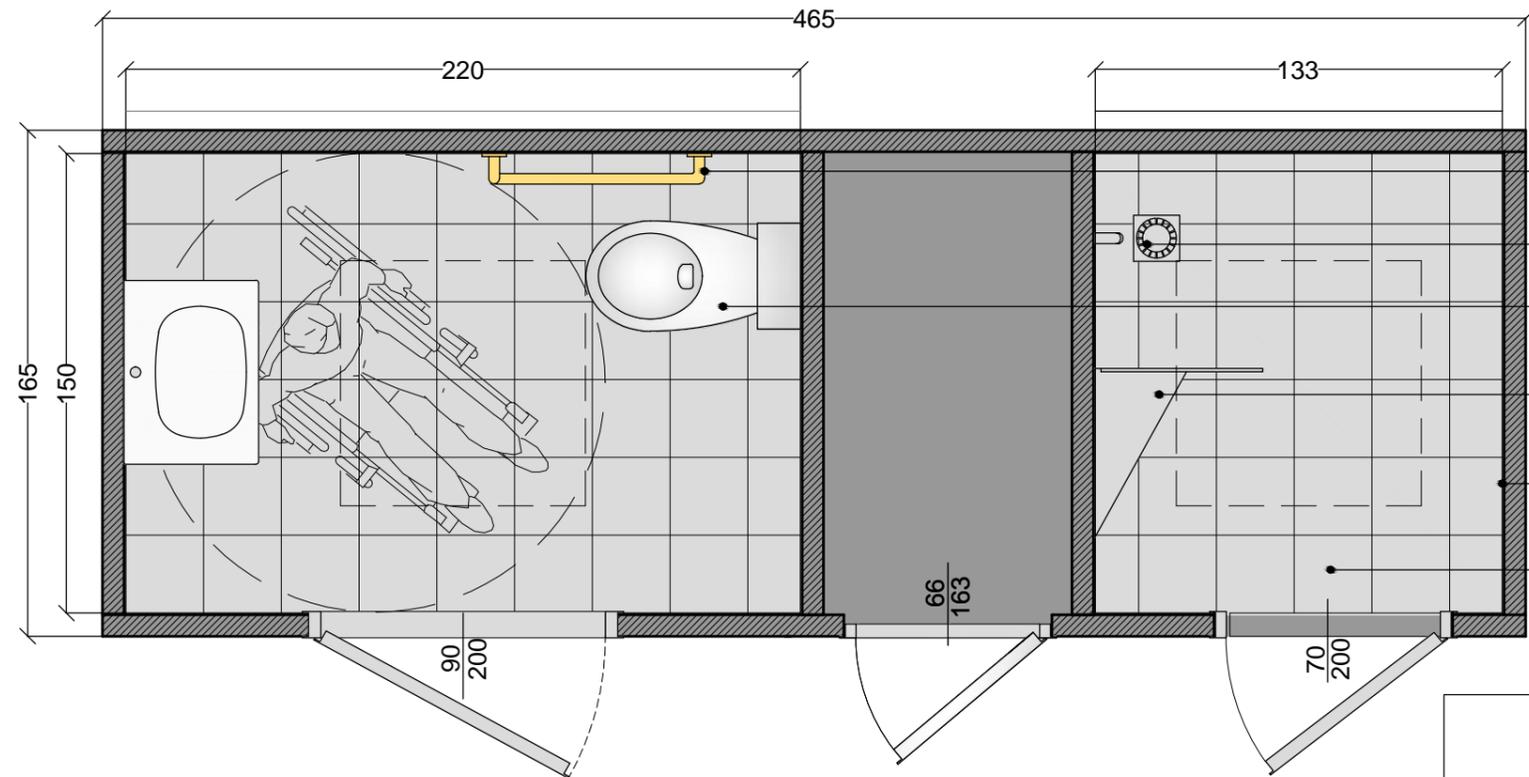

barre d'appuie en inox

douche avec bouton
cuvette suspende PMR en ceramique



paroi avec étagère en HPL

paroi en carrelage

plancher en carrelage 25x25 cm antiderapant

SANITAIRE CITY HD : (WCPMR + 1 douche pour valide)

	Page. 5/6	Plan et Façade	
	SARL Toilitech ZA La grande Ile Sud 05230 CHORGES		Echelle 1:30e Unité: mm

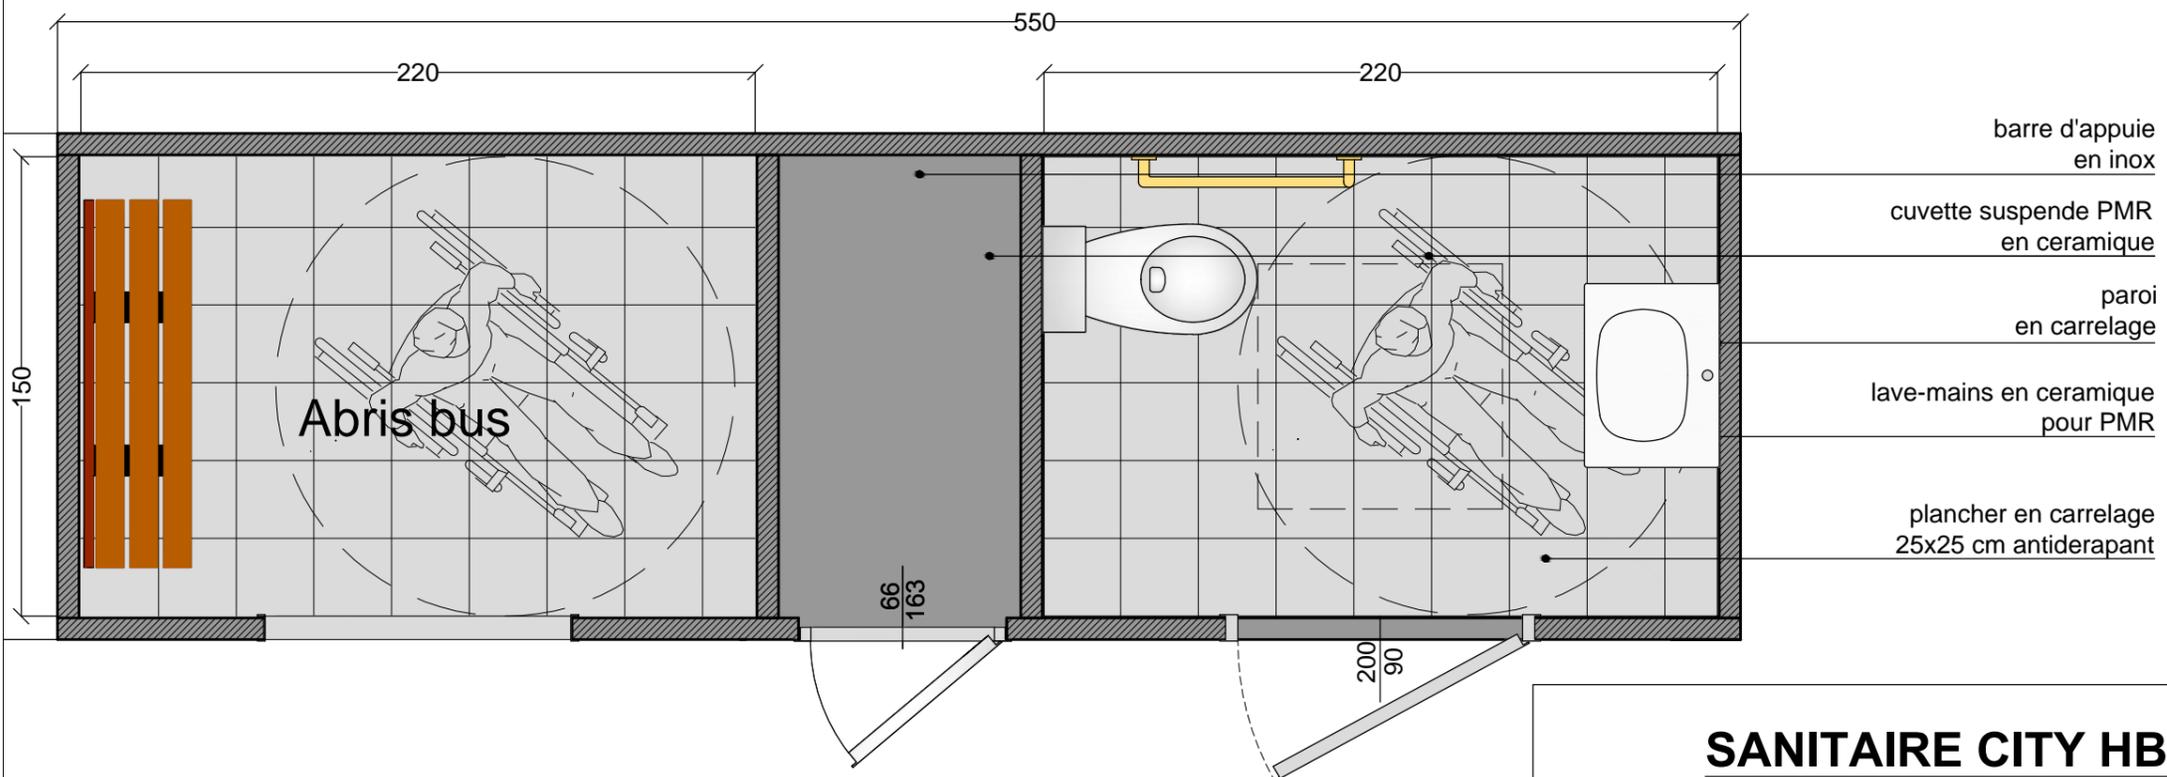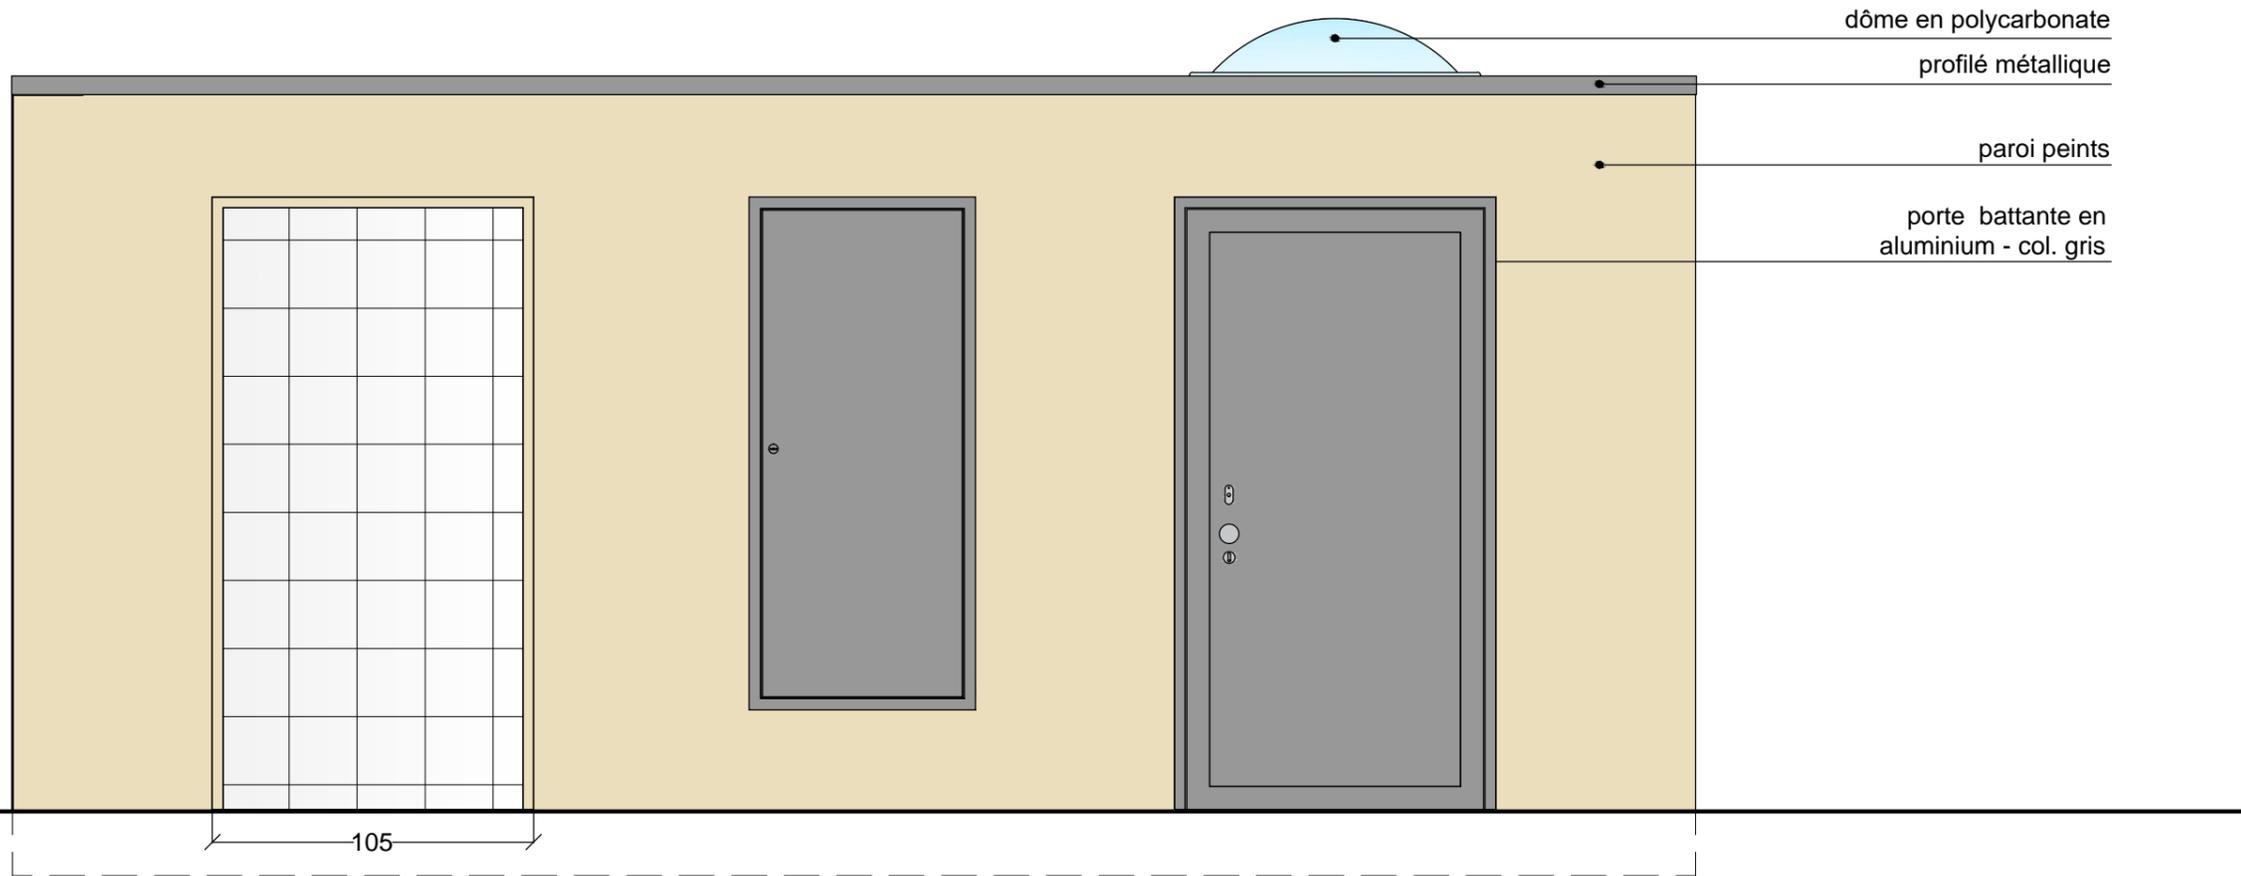

SANITAIRE CITY HBUS : (WCPMR + 1 Abris bus)

	Page. 6/6	Plan et Façade	
	SARL Toilitech ZA La grande Ile Sud 05230 CHORGES		Echelle 1:30e Unité: mm